


住宅床面積 54.27<sup>m</sup><sup>2</sup>  
 店舗床面積 65.61<sup>m</sup><sup>2</sup>

1階平面図 S-1:100



凡例  
 // — 筋違位置 柱<sup>1/3</sup>  
 ● — 非常用照明

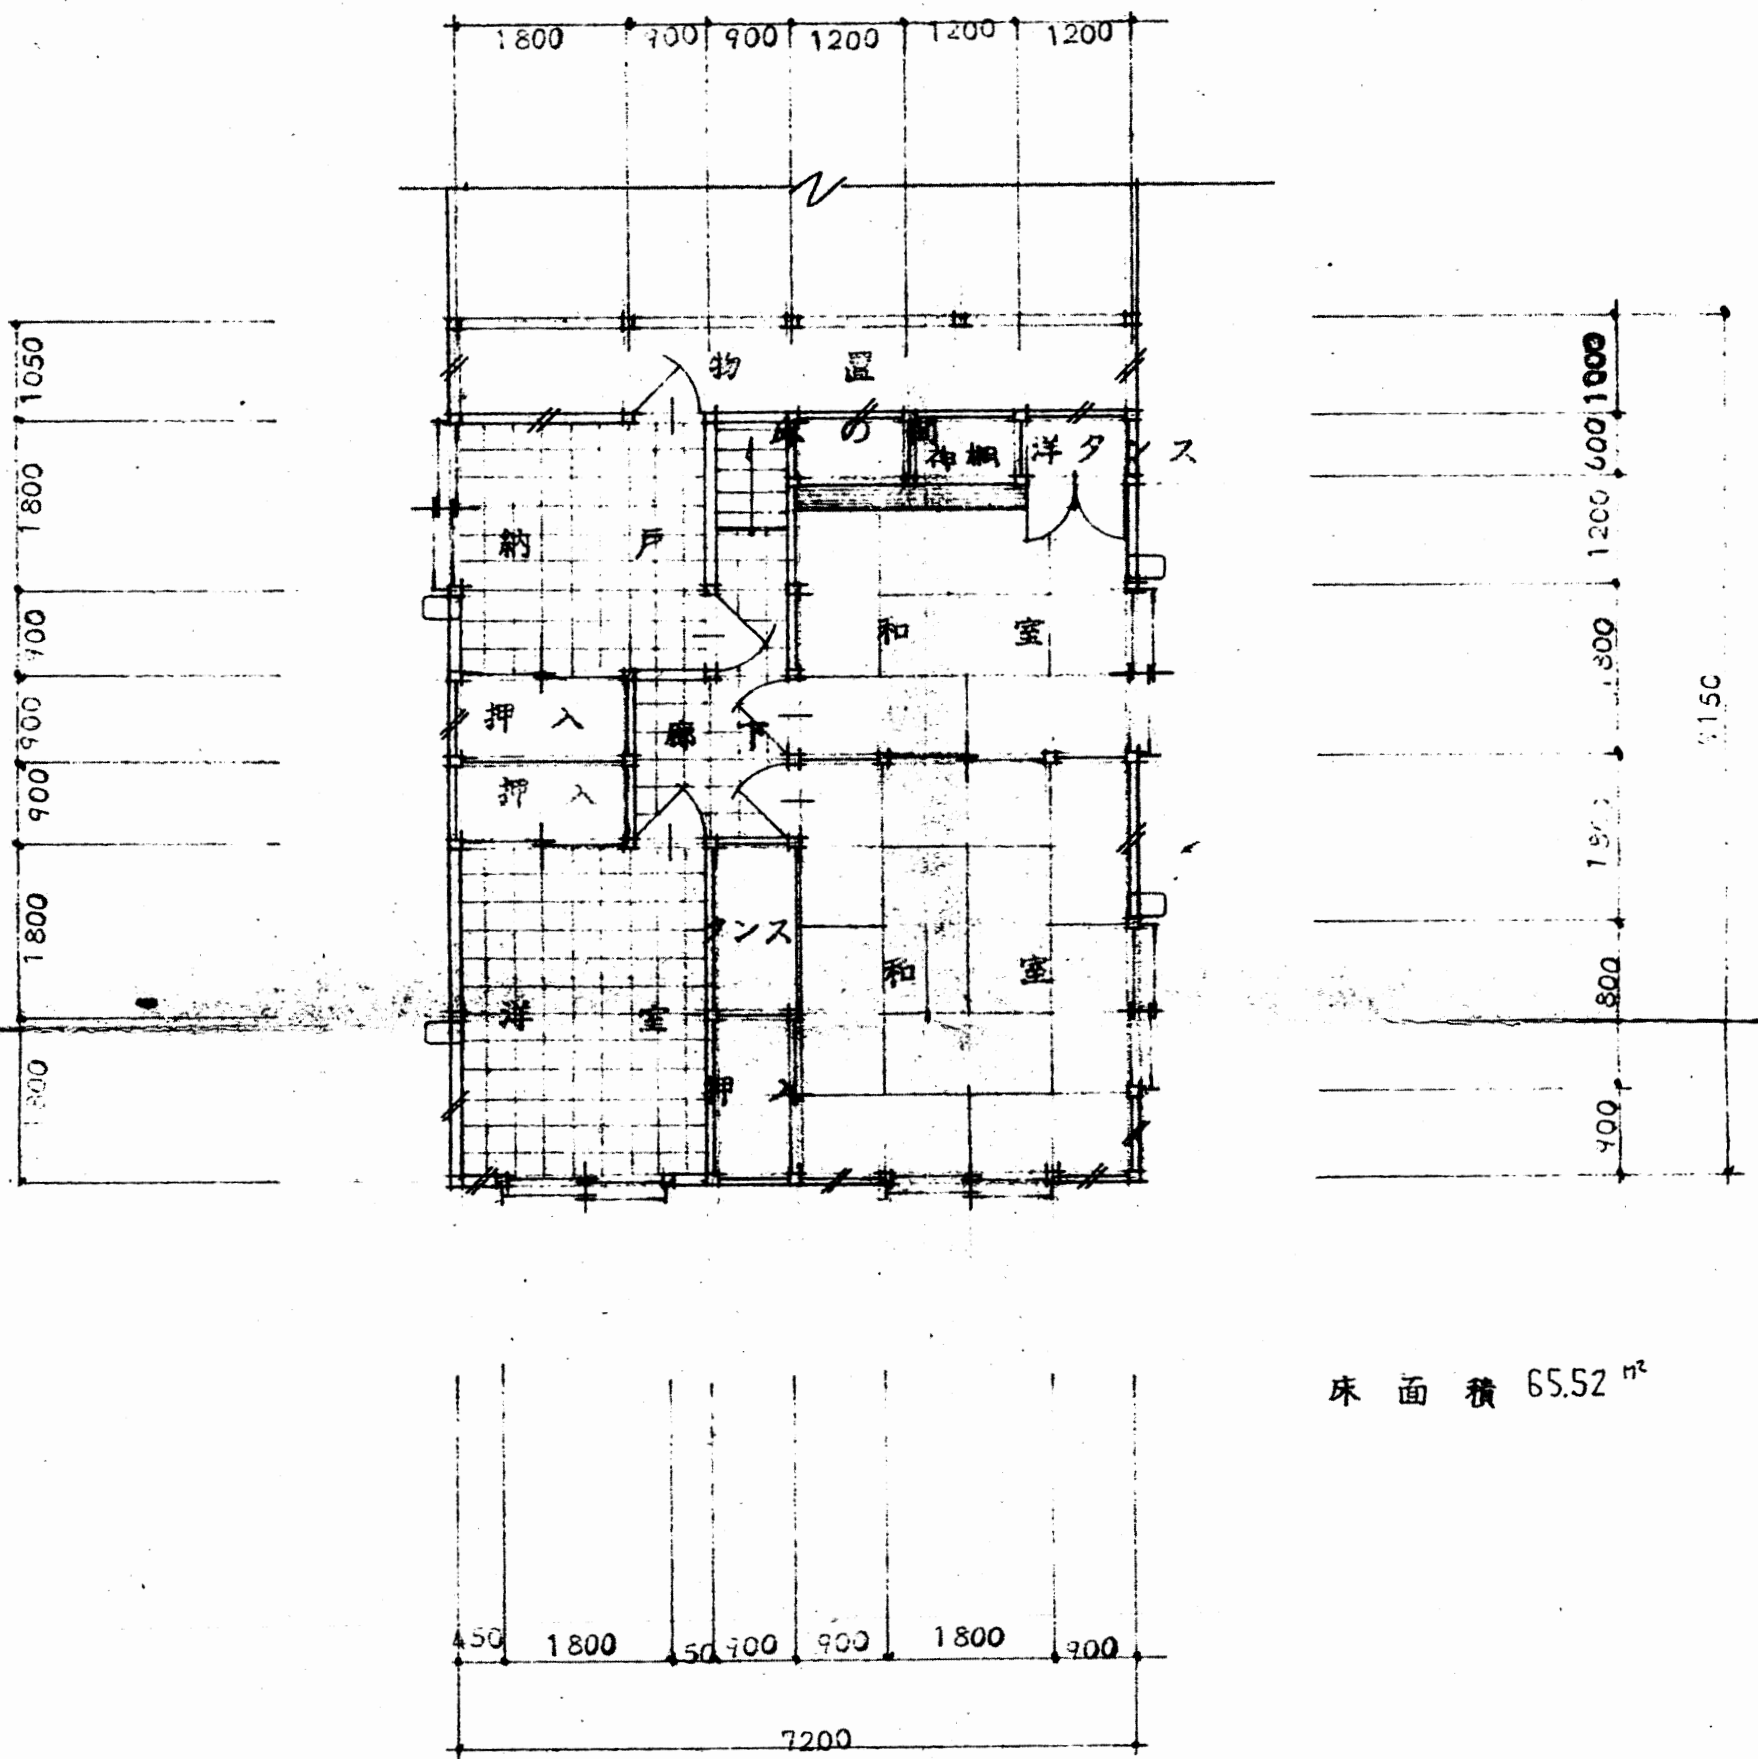

床面積 65.52 m<sup>2</sup>

2階平面図 S-1:100

# 附近見取図

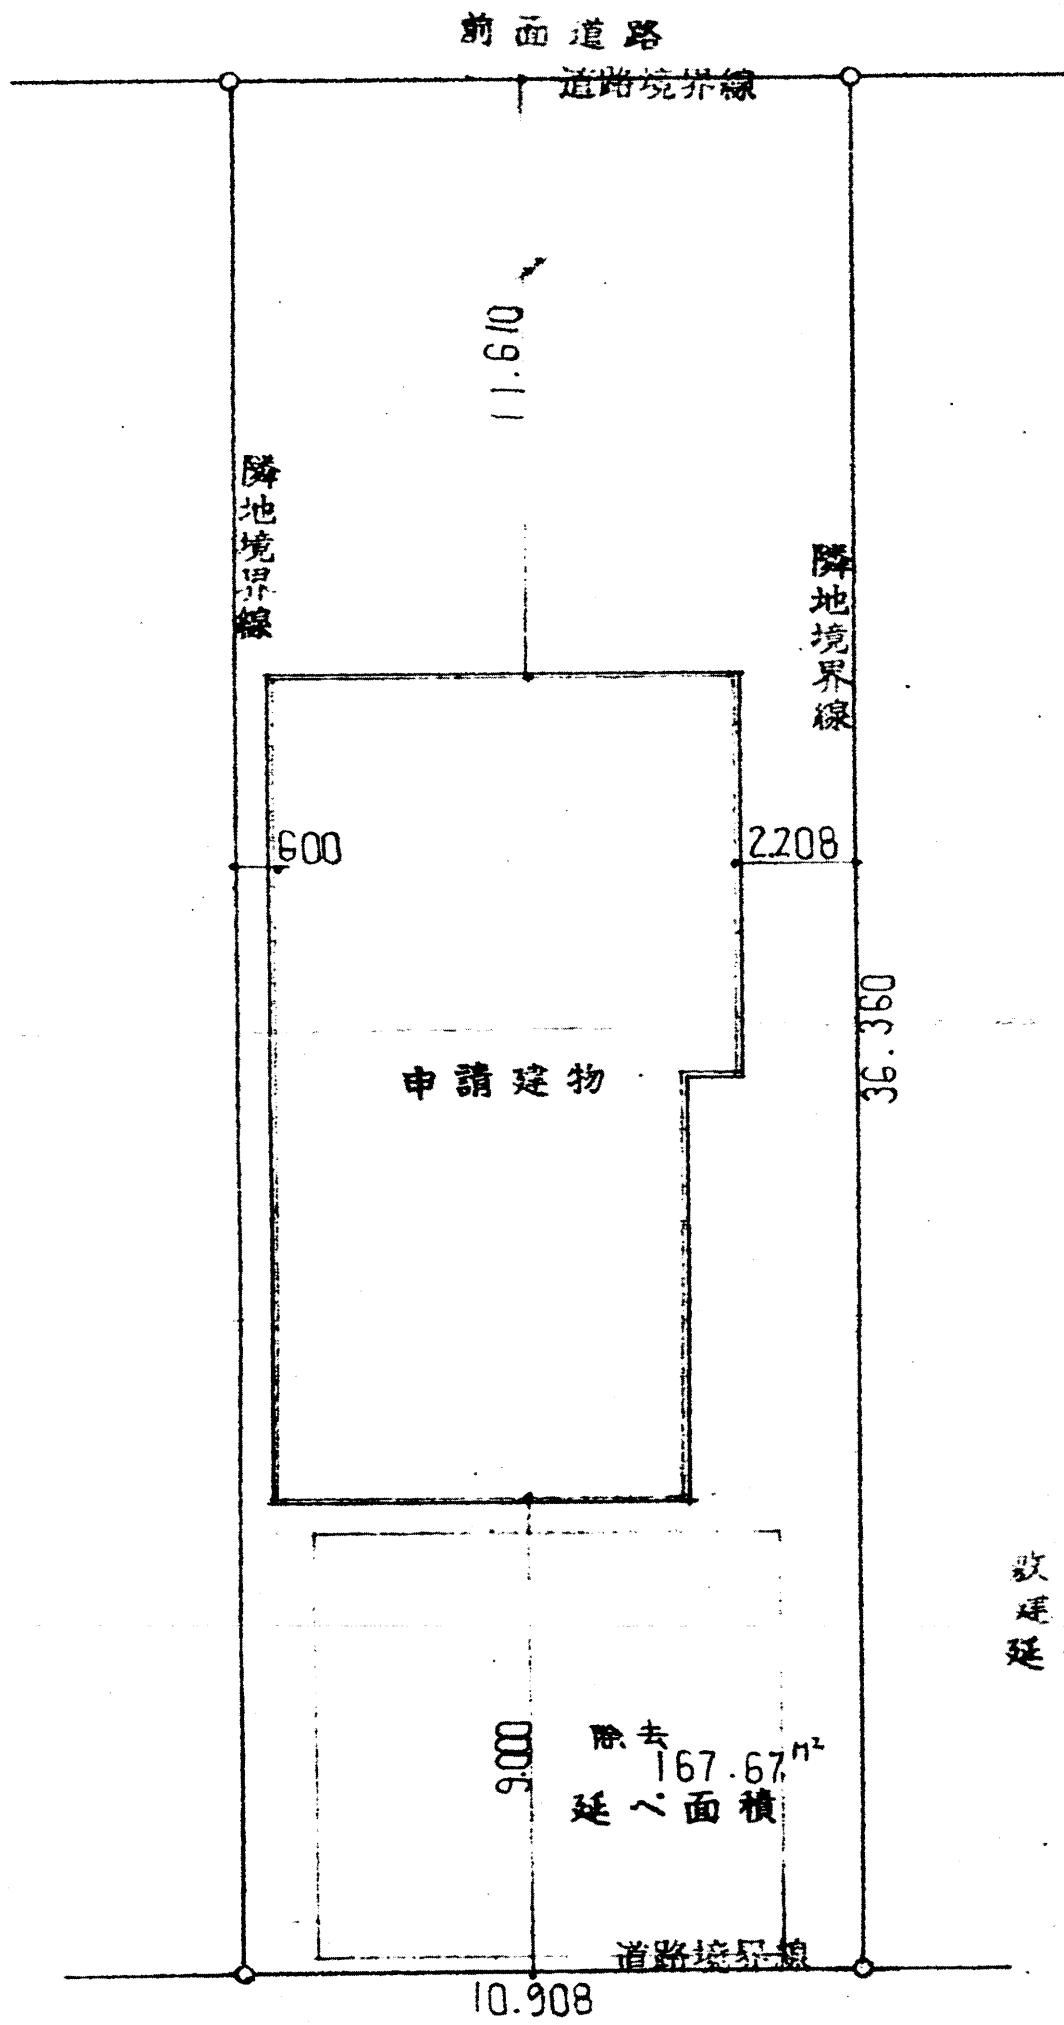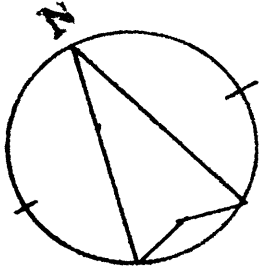

敷地面積	396.614 m <sup>2</sup>
延べ面積	119.88 m <sup>2</sup>
除去面積	167.67 m <sup>2</sup>

前面道路

# 配置図

S=1:200